



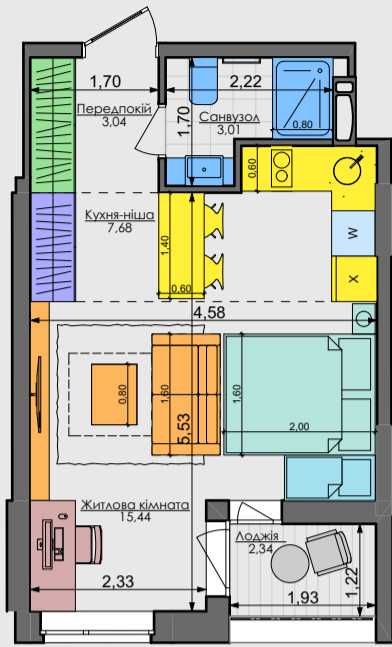

Сім'я з  
немовляям



ПЕРЕПЛАНУВАННЯ

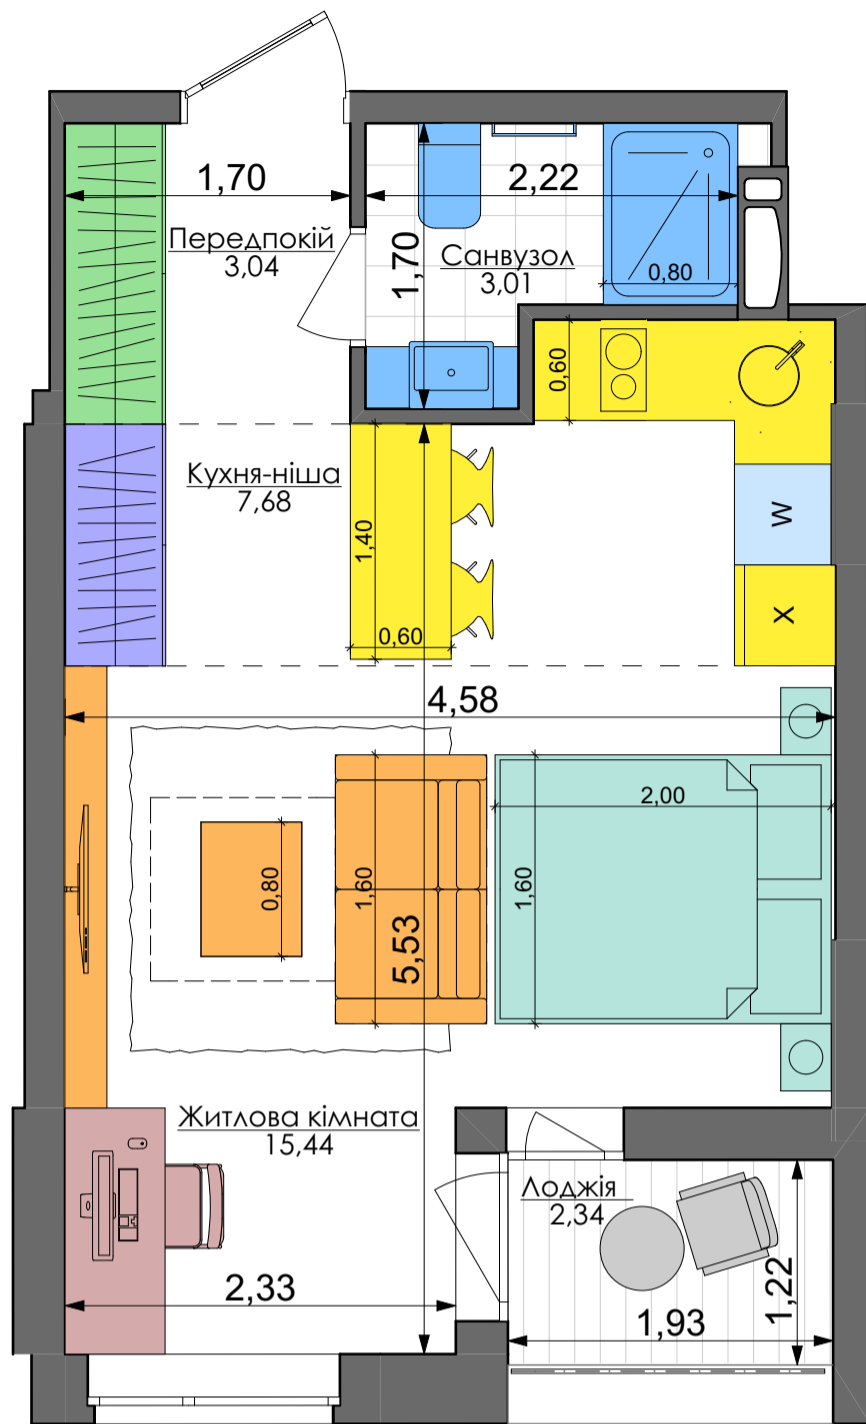

Незалежний  
молодий



Незалежний  
дорослий



Молода  
пара



Доросла  
пара

ПАСПОРТ ФУНКЦІОНАЛЬНОГО ВИКОРИСТАННЯ КВАРТИРИ

Сумарний функціональний фронт квартири: 22,37 м	Сумарна функціональна площа квартири: 30,43 м² (100%)
1,79 м	8,2 %
Кухня	Передпокій (гардероб верхнього одягу)
3,86 м	23,6 %
Кухня, їдальня	Кухня, їдальня
4,23 м	15,6 %
Вітальня	Вітальня
7,06 м	24,3 %
2 місця + 1 розкладне	Спальня (в т.ч. зона шаф)
1,44 м	6,6 %
Гардероби в спальнях	Гардероби в спальнях
3,39 м	11,6 %
Санвузли	Санвузли
0,60 м	2,4 %
Пральня (побутові приміщення)	Пральня (побутові приміщення)
1,21 м	7,7 %
Літні приміщення (балкон; лоджія; тераса)	Літні приміщення (балкон; лоджія; тераса)



КОМФОРТ  
ТАУН




Незалежний молодий

Незалежний дорослий

Молода пара

Доросла пара

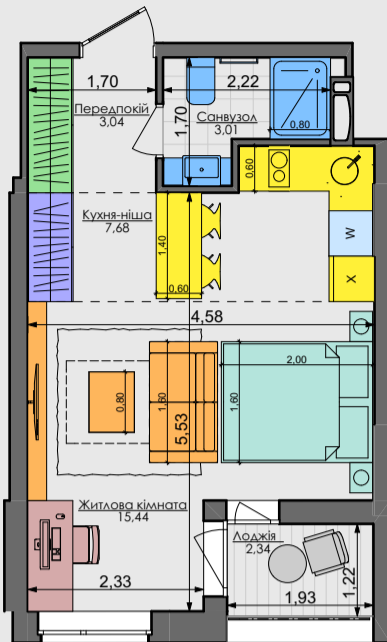

30,35 м<sup>2</sup>

**M**

1С2

ПЕРЕПЛАНУВАННЯ



Незалежний молодий

Незалежний дорослий

Молода пара

Доросла пара

### ПАСПОРТ ФУНКЦІОНАЛЬНОГО ВИКОРИСТАННЯ КВАРТИРИ

Сумарний функціональний фронт квартири: 19,57 м	Сумарна функціональна площа квартири: 37,16 м <sup>2</sup> (100%)
1,79 м	6,8 % Передпокій (гардероб верхнього одягу)
3,95 м	21,9 % Кухня, їдальня Кухня, їдальня
2,60 м	27,8 % Вітальня (free zone 18,1%)
5,46 м	19,1 % Спальня (в т.ч. зона шафок)
1,78 м	6,7 % Гардероби в спальнях
3,39 м	9,5 % Санвузли
0,60 м	1,9 % Пральня (побутові приміщення)
	6,3 % Літні приміщення (балкон; лоджія; тераса)

